

PLAN DE AMPLASAMENT ȘI DELIMITARE A IMOBILULUI
SCARA 1:2000

Nr. cadastral	Suprafața măsurată a imobilului (mp)	Adresa imobilului
135033	14166 mp	Localitatea Sibiu, Str. Bruxelles, Județul Sibiu
Cartea Funciară Nr.	UAT	SIBIU



SCHIȚA PE VERSO




- Coridor de expropriere

Coridorul de expropriere se suprapune peste imobilele: I. E. 130752, Nr. Top. 1116/1/1/1/5 pe suprafața de 2464 mp; I. E. 102122, Nr. Cad. vechi 432/4, Nr. Parcelă 271/12/4 pe suprafața de 638 mp; Nr. Cad. 432/3, Nr. Parcelă 271/12/3 pe suprafața de 120 mp; I. E. 129522, Nr. Cad. vechi 432/2, Nr. Parcelă 271/12/2 pe suprafața de 714 mp; I. E. 129524, Nr. Cad. vechi 432/1, Nr. Parcelă 271/12/1 pe suprafața de 1006 mp; Nr. Parcelă Cn, 271/7 (I. E. 132189 - Imobil neînscris în C. F.) pe suprafața de 48 mp; Nr. Cad. 5126, Nr. Top. 4557/1 pe suprafața de 171 mp; Nr. Cad. 6137, Nr. Parcelă 271/11 pe suprafața de 506 mp; I. E. 125370, Nr. Top. 9274, Nr. Parcelă 271/1 pe suprafața de 1719 mp; I. E. 128522, Nr. Parcelă 259 pe suprafața de 2966 mp; I. E. 128538, Nr. Parcelă 158 pe suprafața de 1530 mp; I. E. 130255, Nr. Parcelă 159/4/2/2/1/3 pe suprafața de 1347 mp; I. E. 131738, Nr. Parcelă 159/4/2/2/1/2/1 pe suprafața de 70 mp; Nr. Parcelă Cn, 242/10 pe suprafața de 817 mp.

A. Date referitoare la teren			
Nr. parcelă	Categorie de folosință	Suprafața (mp)	Mențiuni
1	Dr	14166	Imobil neîncercuit.
Total:		14166	
B. Date referitoare la construcții			
Cod	Destinația	Suprafața construită la sol (mp)	Mențiuni
-	-	-	-
Total:		-	-
Suprafața totală măsurată a imobilului = 14166 mp Suprafața din aer = 14166 mp			
Executanți: Ing. ROGOZE DOREL Confirma executarea măsurătorilor la teren, corectitudinea întocmirii documentației cadastrale și corespondența acesteia cu realitatea din teren. Semnătura și ștampila: 		Inspector: Confirma introducerea imobilului în baza de date integrată și atribuirea numărului cadastral. Semnătura și ștampila: Liviu Lomnașan Ștampila BCPI	
Data: 05.2022			

Nr. cadastral	Suprafața măsurată	Adresa imobilului	
	14166 mp	Localitatea Sibiu, Str. Bruxelles, Județul Sibiu	
Cartea Funciară Nr.		UAT	SIBIU

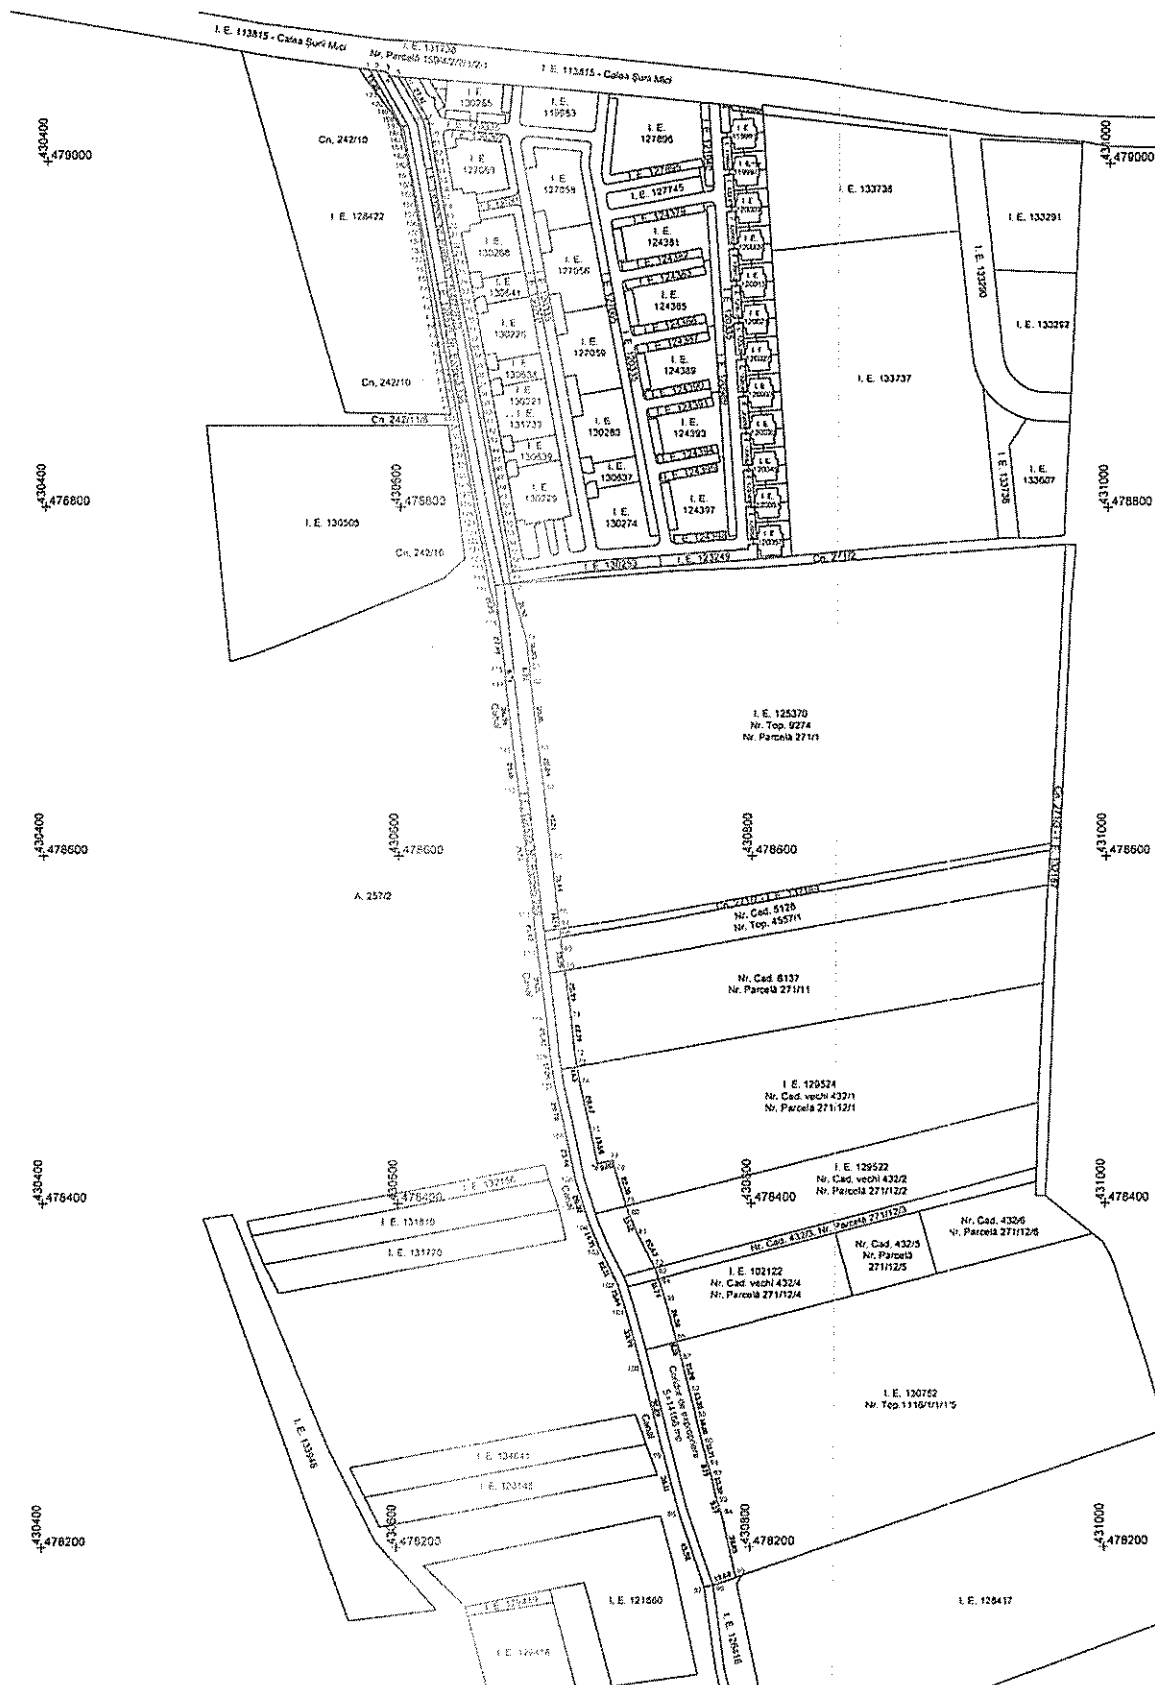

- Coridor de expropiere

Dorel Rogozea

INTOCMIT:
ING. ROGOZEA DOREL

LISTA

cuprinzând imobilele, proprietate privată, respectiv proprietate publică a statului, care constituie Coridorul de Expropriere al lucrării de utilitate publică privind

"Reabilitare strada Bruxelles", proprietarii acestora si sumele individuale aferente despăgubirilor

[illegible]

			Ivânică Claudia-Ștefania - cota de 1/106									86,95	
			Șerbăneți Gheorghe și Șerbăneți Mariana - cota de 1/53									173,89	
			Vecerdea Paraschiva - cota de 1/53									173,89	
			Cenușoiu Mihail-Adrian și Cenușoiu Maria-Bianca - cota de 1/53									173,89	
			Chiță Cosmin-Vasile și Chiță Ana-Maria -cota de 1/53									173,89	
			Coșa Adrian Alexandru - cota de 1/53									173,89	
11	Sibiu	Sibiu	Statul Român – A.N.I.F.	20	242/10	E	CN	-	-	-	817 mp	131,66	107.566,22
TOTAL:											8.270, 17 mp		1.088.850, 58

LISTA

cuprînd imobilele proprietate publică a municipiului Sibiu, care constituie Coridorul de Expropriere al lucrării de utilitate publică privind "Reabilitare strada Bruxelles"

Nr. crt.	Județ	U.A.T.	Numele și prenumele/ Denumirea proprietarului	Tarla	Parcela	Extravilan/ Intravilan	Categoria de folosință	I. E.	Nr. C.F.	Suprafața totală	Suprafața ce se expropriează	Valoare unitară/mp (lei)	Valoarea despăgubirii (lei)
1	Sibiu	Sibiu	Municipiul Sibiu, Domeniul public	22	259	I	DR	128522	128522 Sibiu	6353 mp	2966 mp		
2	Sibiu	Sibiu	Municipiul Sibiu, Domeniul public	12	158	I	DR	128538	128538 Sibiu	1530 mp	1530 mp		
3	Sibiu	Sibiu	Municipiul Sibiu, Domeniul public	12	159/4/2/2/ 1/3	I	CC	130255	130255 Sibiu	1347 mp	1347 mp		
4	Sibiu	Sibiu	Municipiul Sibiu, Domeniul public - cota de 40/53	12	159/4/2/2/ 1/2 /1	I	CC	131738	131738 Sibiu	70 mp	Cota parte de 52,83/70 mp		
TOTAL:											5.895,83 mp		

Președinte de ședință
Fiberiu-Cornel Drăgan

Contrasemnează
Secretar General
Dorin Ite Nistor