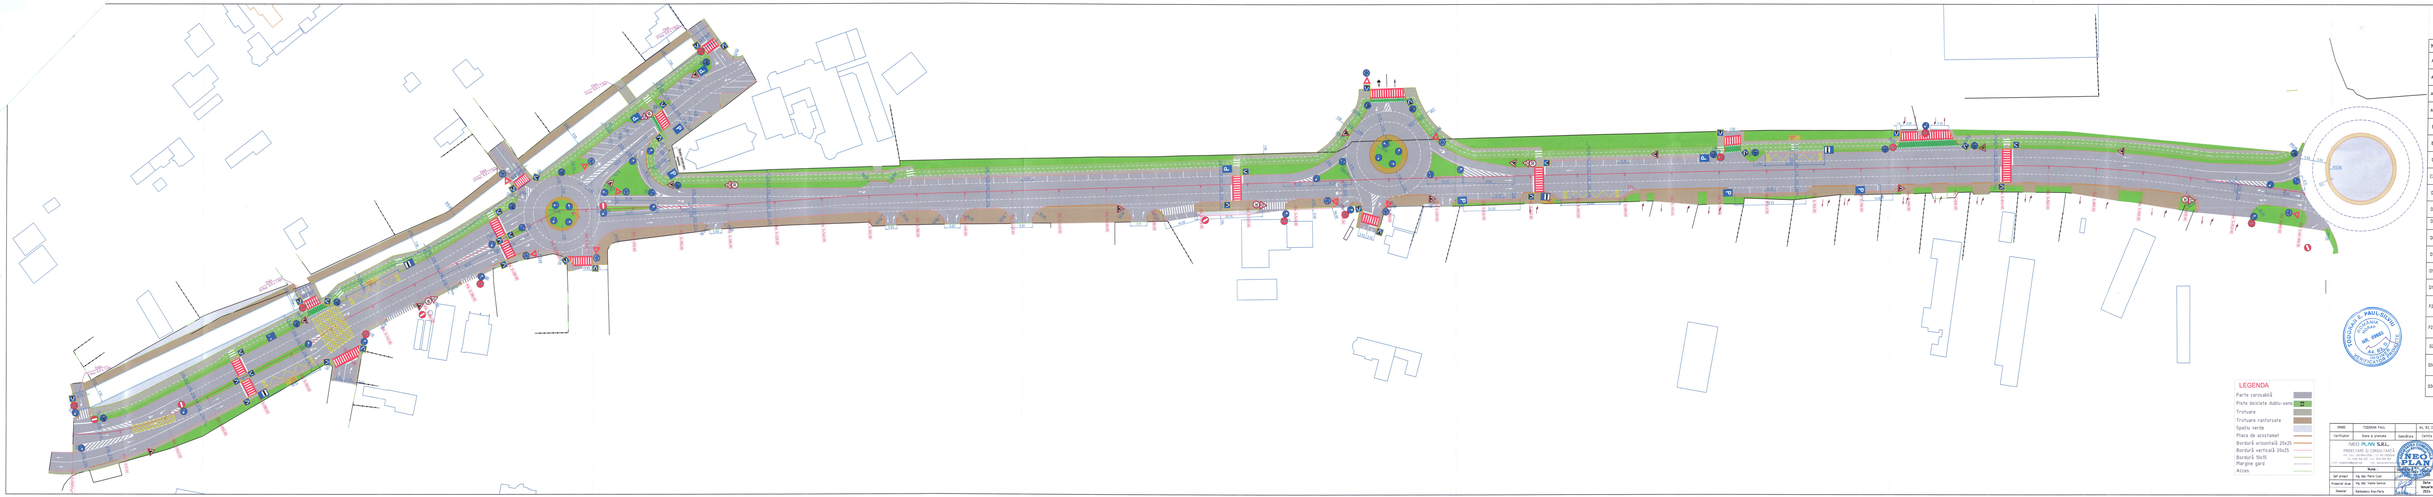

Tabel cu semnele de circulatie confom SR 1848-1:2011

NR.	SIMBOLUL	DENUMIREA	Nr. buc.
A10		Drum îngustat pe partea dreaptă	1
A22		Presemnalizare trecere pentru pietoni	5
A24		Biciclete	4
A46		Presemnalizare intersecție cu sens giratoriu	6
B1		Cedează trecerea	10
B2	STOP	Oprire	11
C1		Accesul interzis	6
C29	30	Limitare de viteză	6
D1		Înainte	1
D3		La dreapta	8
D5		Ocolire	10
D6		Ocolire	5
D7		Intersecție cu sens giratoriu	12
D11		Delimitarea pistei pentru pietoni de cea destinată bicicletei și invers	1
D12		Delimitarea pistei pentru pietoni de cea destinată bicicletei și invers (Contramăsuri)	1
F21		Sfârșitul circulației pe direcții de mers în apropierea intersecției	1
F23		Terminarea benzii de circulație din dreapta părții carosabile	1
G2		Trecere pentru pietoni	35
G9a		Stație de autobuz	4
G9b	P	Parcare	6

LEGENDA

- Parte carosabilă
- Piste biciclete dublu-sens
- Trotuare
- Trotuare rampante
- Spațiu verde
- Placa de acoperiș
- Bordură orizontală 20x25
- Bordură verticală 20x25
- Bordură 15x15
- Margine gard
- Acces

DNMS	TEODORA PAUL		Ian. 02, 20	BIOTEHNICA	
Verificator	Nume și prenume	Semnătura	Data	Nr. referat / dare verificăre	
INEO PLAN S.R.L. PROIECTARE ȘI CONSULTANȚĂ Str. Ion Ionescu de la Brad, nr. 1, Sibiu Tel. 0269 208 300, Fax: 0269 208 301 E-mail: ineoplan@ineo.ro				Beneficiar: MUNICIPIUL SIBIU	Nr. proiect: 1966/2020
Șef proiect	Ing. dipl. Petru Ionescu			Obiv proiect: MODERNIZARE ȘI EXTINDERE CALEA SURII MARE	Faza: D.A.L.I.
Inspector proiect	Ing. dipl. Ionela Sabău			Obiv planșă: Plan semnalizare rutieră	Nr. planșă: D 6
Desenat	Bartolomeu Ana-Maria				