


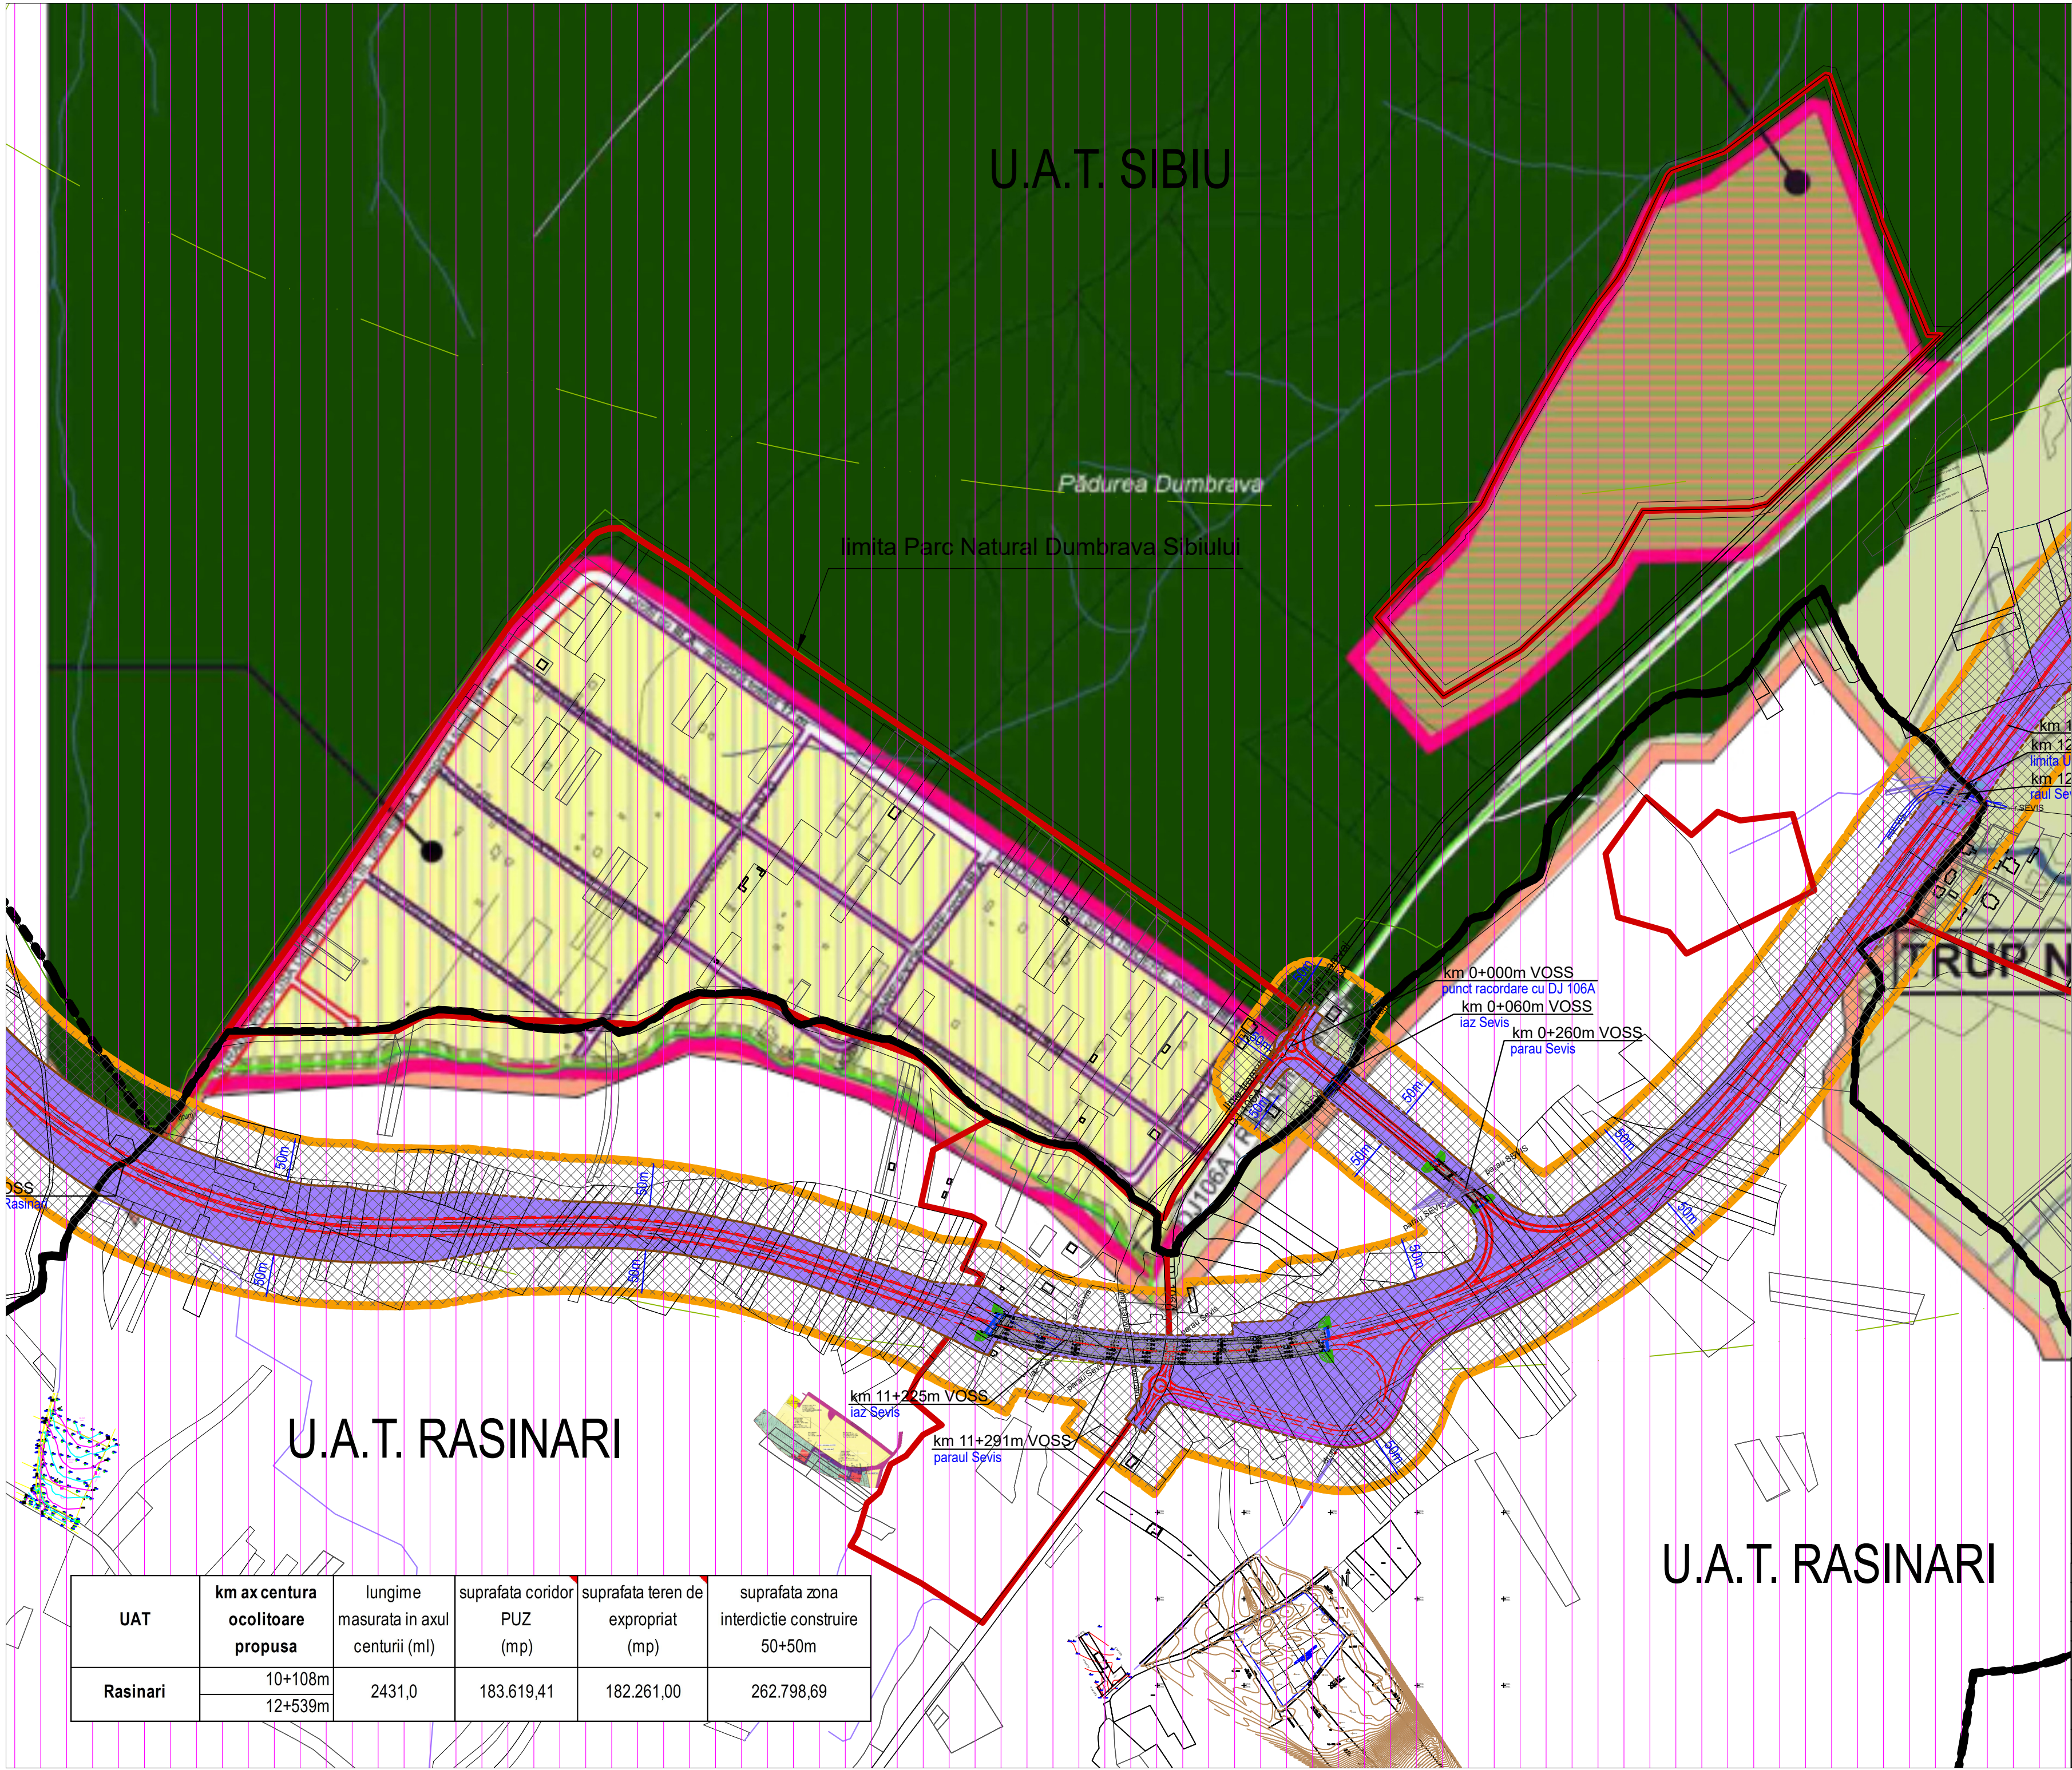

LEGENDĂ

- LIMITE
- limite unitati teritorii administrative
 - limite intravilan inregistrate in E-Terra
 - limita zonei studiate
 - - - ax centura ocolitoare propusa
- ZONIFICARE FUNCTIONALA
- U.T.R. "CR" - ZONA CĂI RUTIERE
- SUBZONELE:
- "CCR" - CORIDOR PENTRU CALEA RUTIERĂ ȘI AMENAJĂRI AFERENTE
 - "ACR" - AMENAJĂRI ÎN ZONA CĂII RUTIERE
 - LIMITE UTR-uri
- ZONE DE PROTECȚIE/INTERDICȚIE
- zonă de protecție sanitară
 - zona inundabila 5% (se construiește cu Aviz A.N. Apele Romane, S.G. A. Sibiu)
 - limita zonei inundabile 1% (se construiește cu Aviz A.N. Apele Romane, S.G. A. Sibiu)
 - zone cu alunecări de teren (conform Hărților de Risc elaborate de Consiliul Județean Sibiu)
 - interdicție temporară de construire
- NOTA:
- Pentru zonele construite care intra în zona de protecție a traseului VOSS, se admit lucrări de întreținere, modernizare, eficientizare energetica și pentru protecția mediului, fara extinderea constructiilor pe zona cu interdicție de construire.
- zona II de servituti aeronautice
- zona I de servituti aeronautice
- zona III de servituti aeronautice

NOTA:
— CULORILE PENTRU REPREZENTAREA GRAFICA SUNT CELE MENTIONATE IN ORDINUL NR.91 DIN 1991.

A&G BIROU DE ARHITECTURA SI URBANISM
sc ARHIDRAF art CALUSERI - J26-728-1994

ACEST PROIECT ESTE PROPRIETATEA INTELECTUALA A SC ARHIDRAF SRL. UTILIZAREA LUI INTRA SUB INCIDENTA LEGII DREPTULUI DE AUTOR.

UAT	km ax centura ocolitoare propusa	lungime masurata in axul centurii (ml)	suprafata coridor PUZ (mp)	suprafata teren de expropriat (mp)	suprafata zona interdictie construire 50+50m
Rasinari	10+108m	2431,0	183.619,41	182.261,00	262.798,69
	12+539m				

U.A.T. RASINARI

BENEFICIAR: Consiliul Județean Sibiu Sibiu, Str. General Magheru nr.14, jud. Sibiu		FAZA: PUZ preliminar
TITLU Plan Urbanistic Zonal - PROIECT: Varianta ocolitoare Sibiu Sud	DATA: 2022	NR.PROIECT: 648-22
TITLU UAT Rasinari PLANSĂ: REGLEMENTARI URBANISTICE, ZONIFICARE	SCARA: 1:5.000	REV. - NR.PLANSĂ : U 003.4