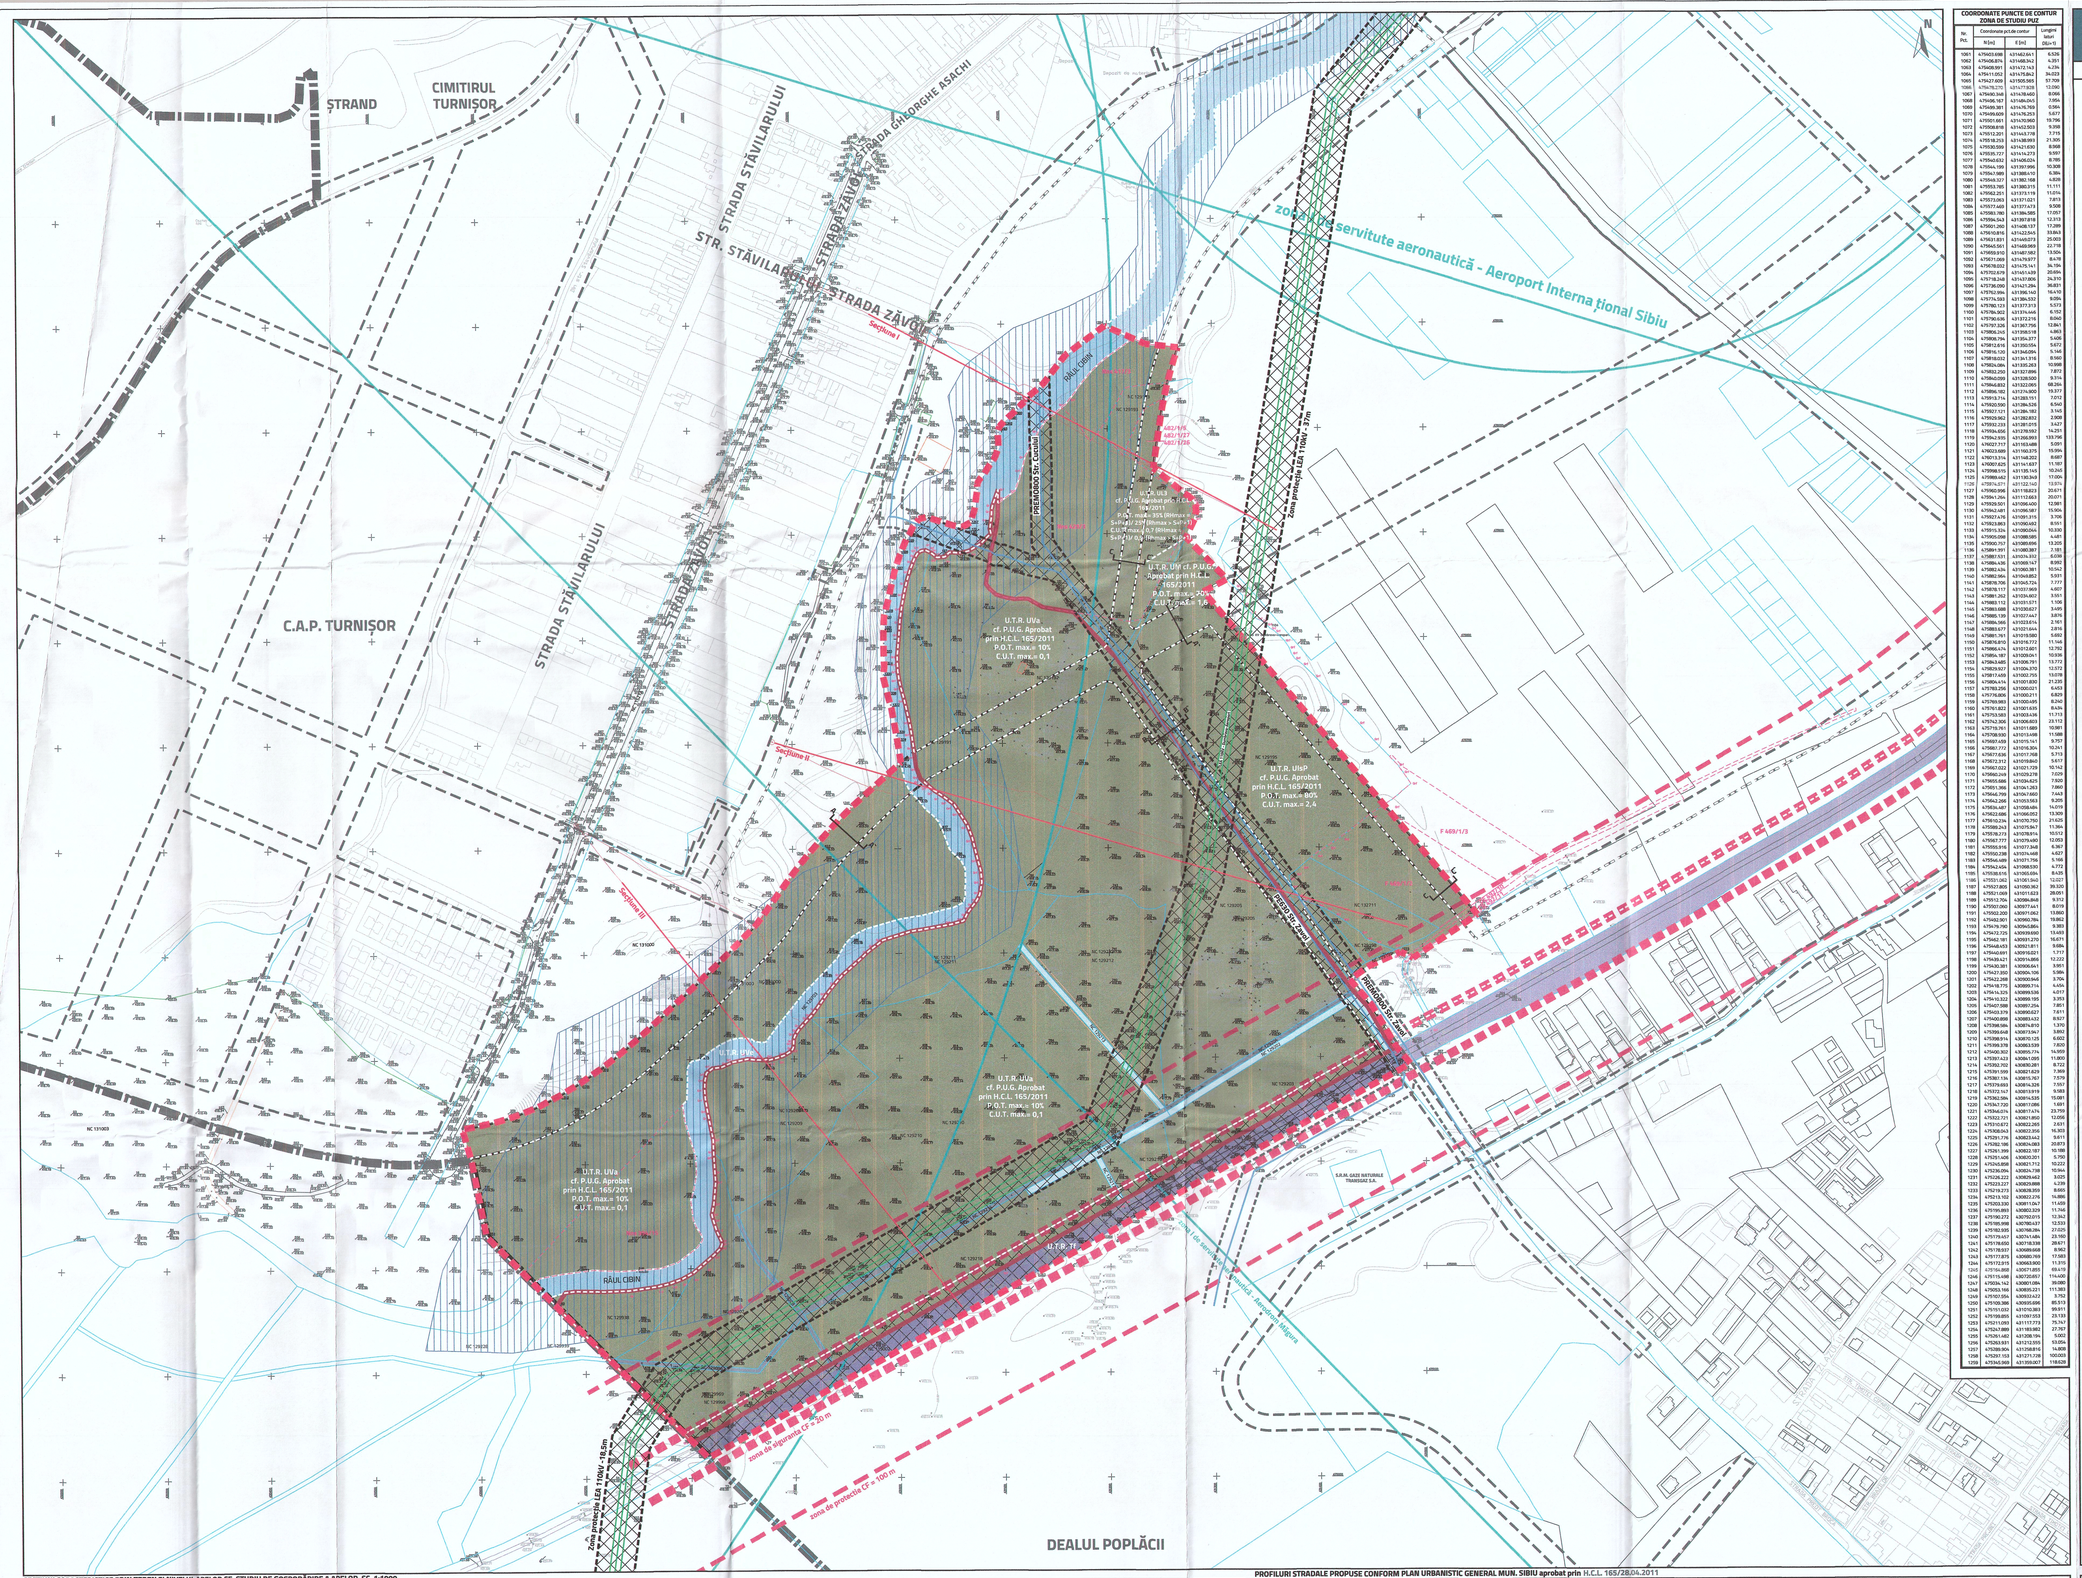


## COORDONATE PUNCTE DE CONTUR ZONA DE STUDIU PUZ

| Nr. Pct. | Coordonate pe de contur N(m) | E(m) | Lungime latur (km) |
|---|---|---|---|

## PLAN URBANISTIC ZONAL DE URBANIZARE ZONA UVa, COMPLETARE CU FUNCȚIUNI SPECIFICE UVs, ACCESIBILIZARE ȘI VIABILIZARE EDILITARĂ ZONĂ, MUN. SIBIU, JUD. SIBIU

## LEGENDĂ

### LIMITE

- LIMITA ÎNTRAVILAN EXISTENT CF. P.U.G. MUNICIPIUL SIBIU aprobat H.C.L. 165/28.04.2011
- LIMITA ZONEI DE STUDIU PUZ
- LIMITA PARCELELOR CARE AU GENERAT P.U.Z.
- LIMITA CADASTRALĂ A IMOBILELOR cf. Geoportal A.N.C.P.I. (eTerra)
- LIMITA IMOBILELOR cf. REGISTRU PARCELAR
- LIMITĂ UNITĂȚI TERITORIALE DE REFERINȚĂ CF. DOCUMENTAȚII APROBATE ANTERIOR

### CIRCULAȚII

- CIRCULAȚII CAROSABILE EXISTENTE - DRUM DE PĂMÂNT
- CIRCULAȚII CAROSABILE PROPUSE cf. P.U.G. MUN. SIBIU aprobat prin H.C.L. 165/28.04.2011
- CALEA FERATĂ - MAGISTRALA 200: Brașov - Podu Olt - Sibiu - Vințu de Jos - Deva - Arad - Curtici

### UTILIZAREA FUNCȚIONALĂ A TERENURILOR

- TERENURI LIBERE NECONSTRUITE
- TERENURI AFLATE PERMANENT SUB APĂ - RÂUL CIBIN
- TERENURI AFERENTE TRANSPORTURILOR FEROVIARE
- INFRASTRUCTURĂ A.N.I.F. - CANALE DE DESECARE

### ECHIPAMENTE TEHNICE MAJORE

- REȚELE EXISTENTE DE ADUCȚIUNE APĂ - MAGISTRALE (PREMO 600, PREMO 800)
- REȚELE EXISTENTE DE ALIMENTARE CU ENERGIE ELECTRICĂ L.E.A. 110kV
- LIMITA ZONEI DE INUNDABILITATE CORESPONDENTĂ DEBITULUI CU ASIGURAREA DE 1% (pentru debite maxime cu probabilitate de depășire 1% - respectiv inundați care se pot produce o dată la 100 de ani/cf. Studiu Gospodărirea Apelor (2021)
- LIMITA ZONEI DE SIGURANȚĂ A CĂII FERATE - 20,00 m
- LIMITA ZONEI DE PROTECȚIE A CĂII FERATE - 100,00 m
- LIMITA ZONEI DE PROTECȚIE A REȚELELOR TEHNICO-EDILITARE EXISTENTE - LEA 110kV - 37m, respectiv 10 m stânga-dreapta conductel de aducțiune apă
- LIMITA ZONEI DE SERVITUTE AERONAUTICĂ cf. P.U.G. Municipiul Sibiu (A se consulta documentația *Determinarea zonelor de servituți aeronautice și încadrarea lor în lucrarea P.U.G. Sibiu 2008*, autor Prometer M&G SRL, 2010)

### BILANȚ - SITUAȚIE EXISTENTĂ

| utilizare teren | mp | % |
|---|---|---|
| Râul Cibin | 25454 | 5,5% |
| Calea ferată | 15362 | 3,3% |
| Canale irigații (ANIF) | 4496 | 1,0% |
| Terenuri libere neconstruite | 416184 | 90,2% |
| TOTAL zonă de studiu PUZ | 461496 | 100,0% |

### Suprafețe afectate de restricții

| tip restricții | mp | % |
|---|---|---|
| Suprafață afectată de circulațiile propuse prin P.U.G. | 46587 | 14,2% |
| Suprafață afectată de zona de protecție a rețelelor de energie electrică L.E.A.110kV | 33620 | 10,2% |
| Suprafață afectată de zona de siguranță a Căii Ferate (20m) | 24090 | 7,3% |
| Suprafață afectată de zona de protecție a Căii Ferate (100m) | 62943 | 19,2% |
| Suprafață afectată de zona de protecție a conductelor de aducțiune apă | 19665 | 6,0% |
| Suprafață afectată de zona inundabilă (risc 1%) | 141421 | 43,1% |
| Total | 328326 | 100,0% |

### Bilanț existent conform reglementări PUG

| UTR conf. PUG | mp | % |
|---|---|---|
| U.T.R. UL3 | 2898 | 0,6% |
| U.T.R. UVa | 323097 | 70,0% |
| U.T.R. UIsP | 35615 | 7,7% |
| U.T.R. Tf | 23614 | 5,1% |
| U.T.R. UVe | 25889 | 5,6% |
| U.T.R. UM | 4183 | 0,9% |
| circulații propuse (1) | 46200 | 10,0% |
| Suprafață totală a zonei de studiu | 461496 | 100,0% |

## SECȚIUNI CARACTERISTICE PRIN TEREN ȘI NIVELUL APELOR CF. STUDIU DE GOSPODĂRIRE A APELOR, SC. 1:1000

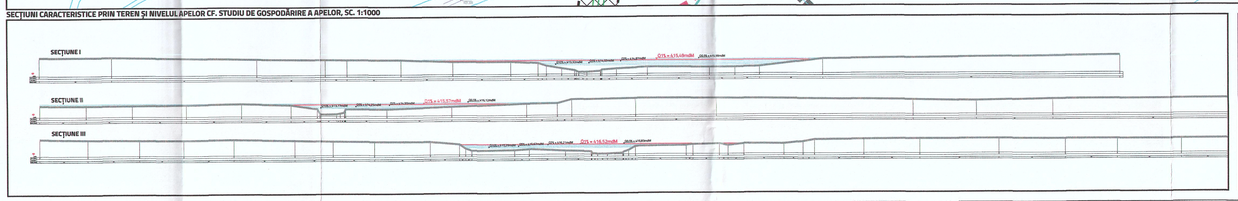


## PROFILURI STRADALE PROPUSE CONFORM PLAN URBANISTIC GENERAL MUN. SIBIU aprobat prin H.C.L. 165/28.04.2011

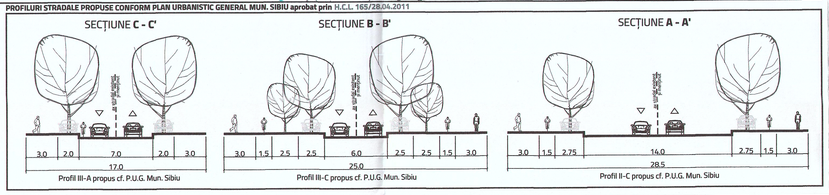


| PROIECTANT - ASOCIEREA | | TITLU PROIECT | |
|---|---|---|---|
| raumplan design SRL | | PLAN URBANISTIC ZONAL DE URBANIZARE ZONA UVa, COMPLETARE CU FUNCȚIUNI SPECIFICE UVs, ACCESIBILIZARE ȘI VIABILIZARE EDILITARĂ ZONĂ | |
| | | DATA | 2022 |
| RAUMPLAN DESIGN SRL | ARHITECT Mihaela PUȘNAVA | BENEFICIAR | PRIMĂRIA MUNICIPIULUI SIBIU |
| MANAGER PROJECT | ȘEF PROJECT | AMPLASAMENT | ZONA CARIERE TURNIȘOR - CÂMPUȘOR, MUN.SIBIU, JUD. SIBIU |
| Dr.urb.dipl. Mihai MOȚCANIU-DUMITRESCU | urb. Mihaela PUȘNAVA | FAZA | TITLU PLANȘĂ |
| | | PLAN URBANISTIC ZONAL | SITUAȚIE EXISTENTĂ |
| PROIECTAT | PROIECTAT | DESENAT | NR.PLANȘĂ |
| urb. Mihaela PUȘNAVA | urb. Laura FERĂSTRĂU | urb. Laura FERĂSTRĂU | PL 1 |
| | | | SCARA |
| | | | 1:2000 |